


KONCEPCJA ZAGOSPODAROWANIA TERENU PRZED HALĄ SPORTOWĄ W CHRZANOWIE DOT. USYTUOWANIA ALEI GWIAZD

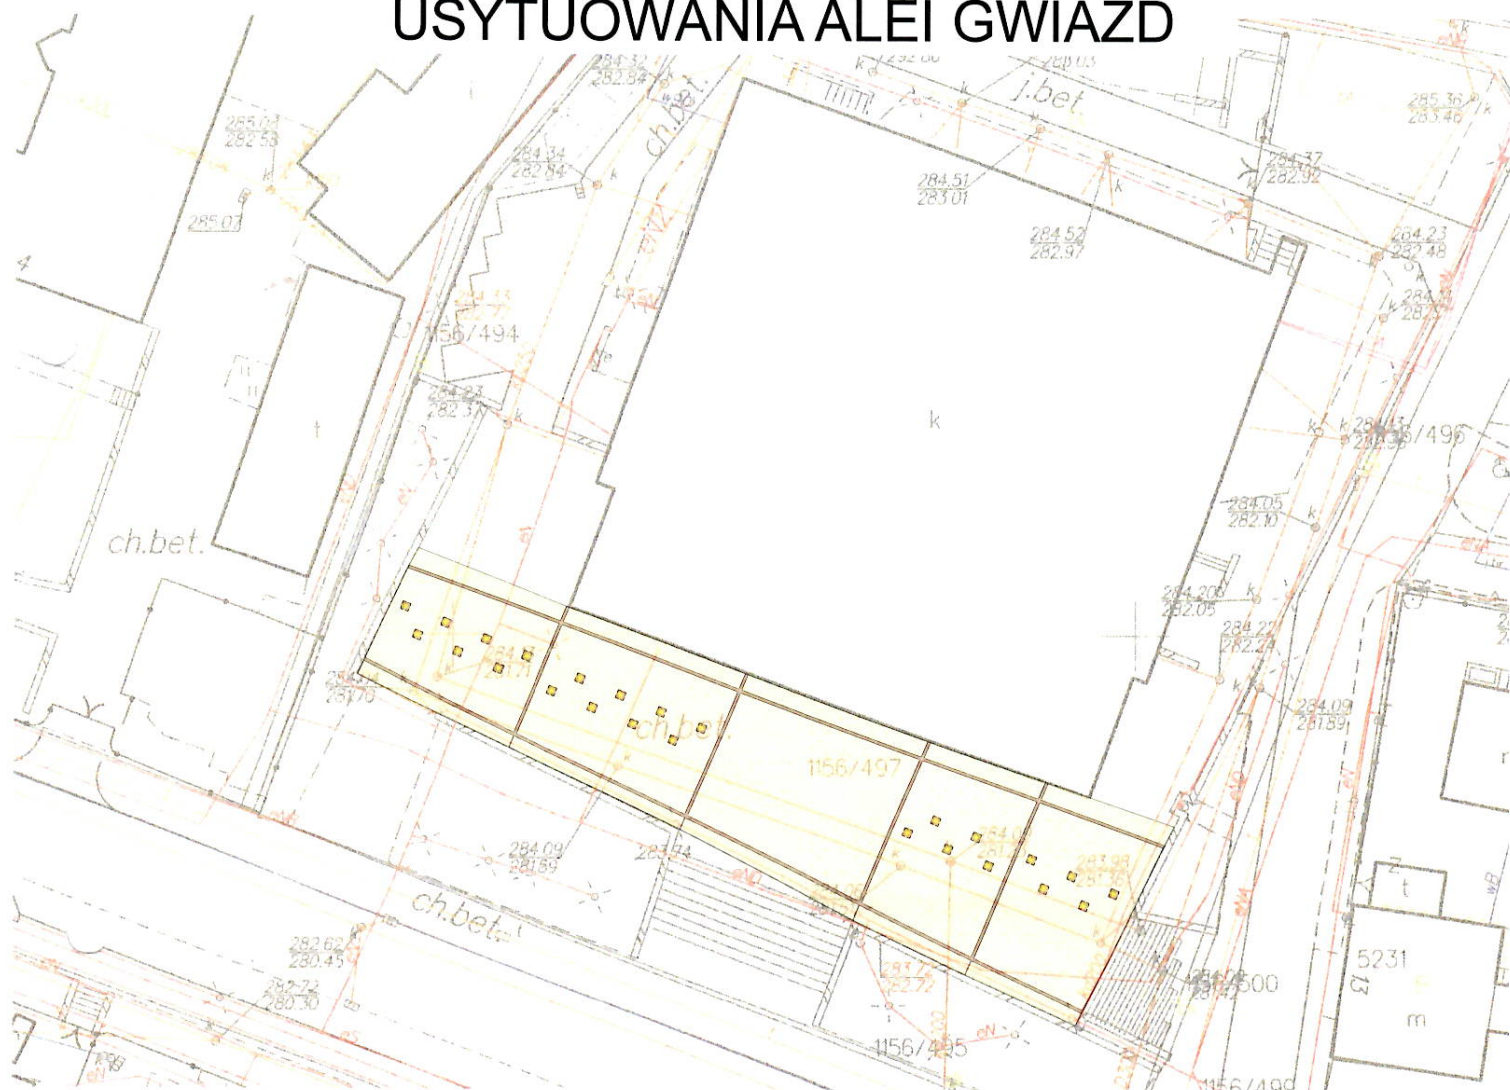

PRZYKŁAD:

